


GRUNDRISS OBERGESCHOSS - WOHNUNG

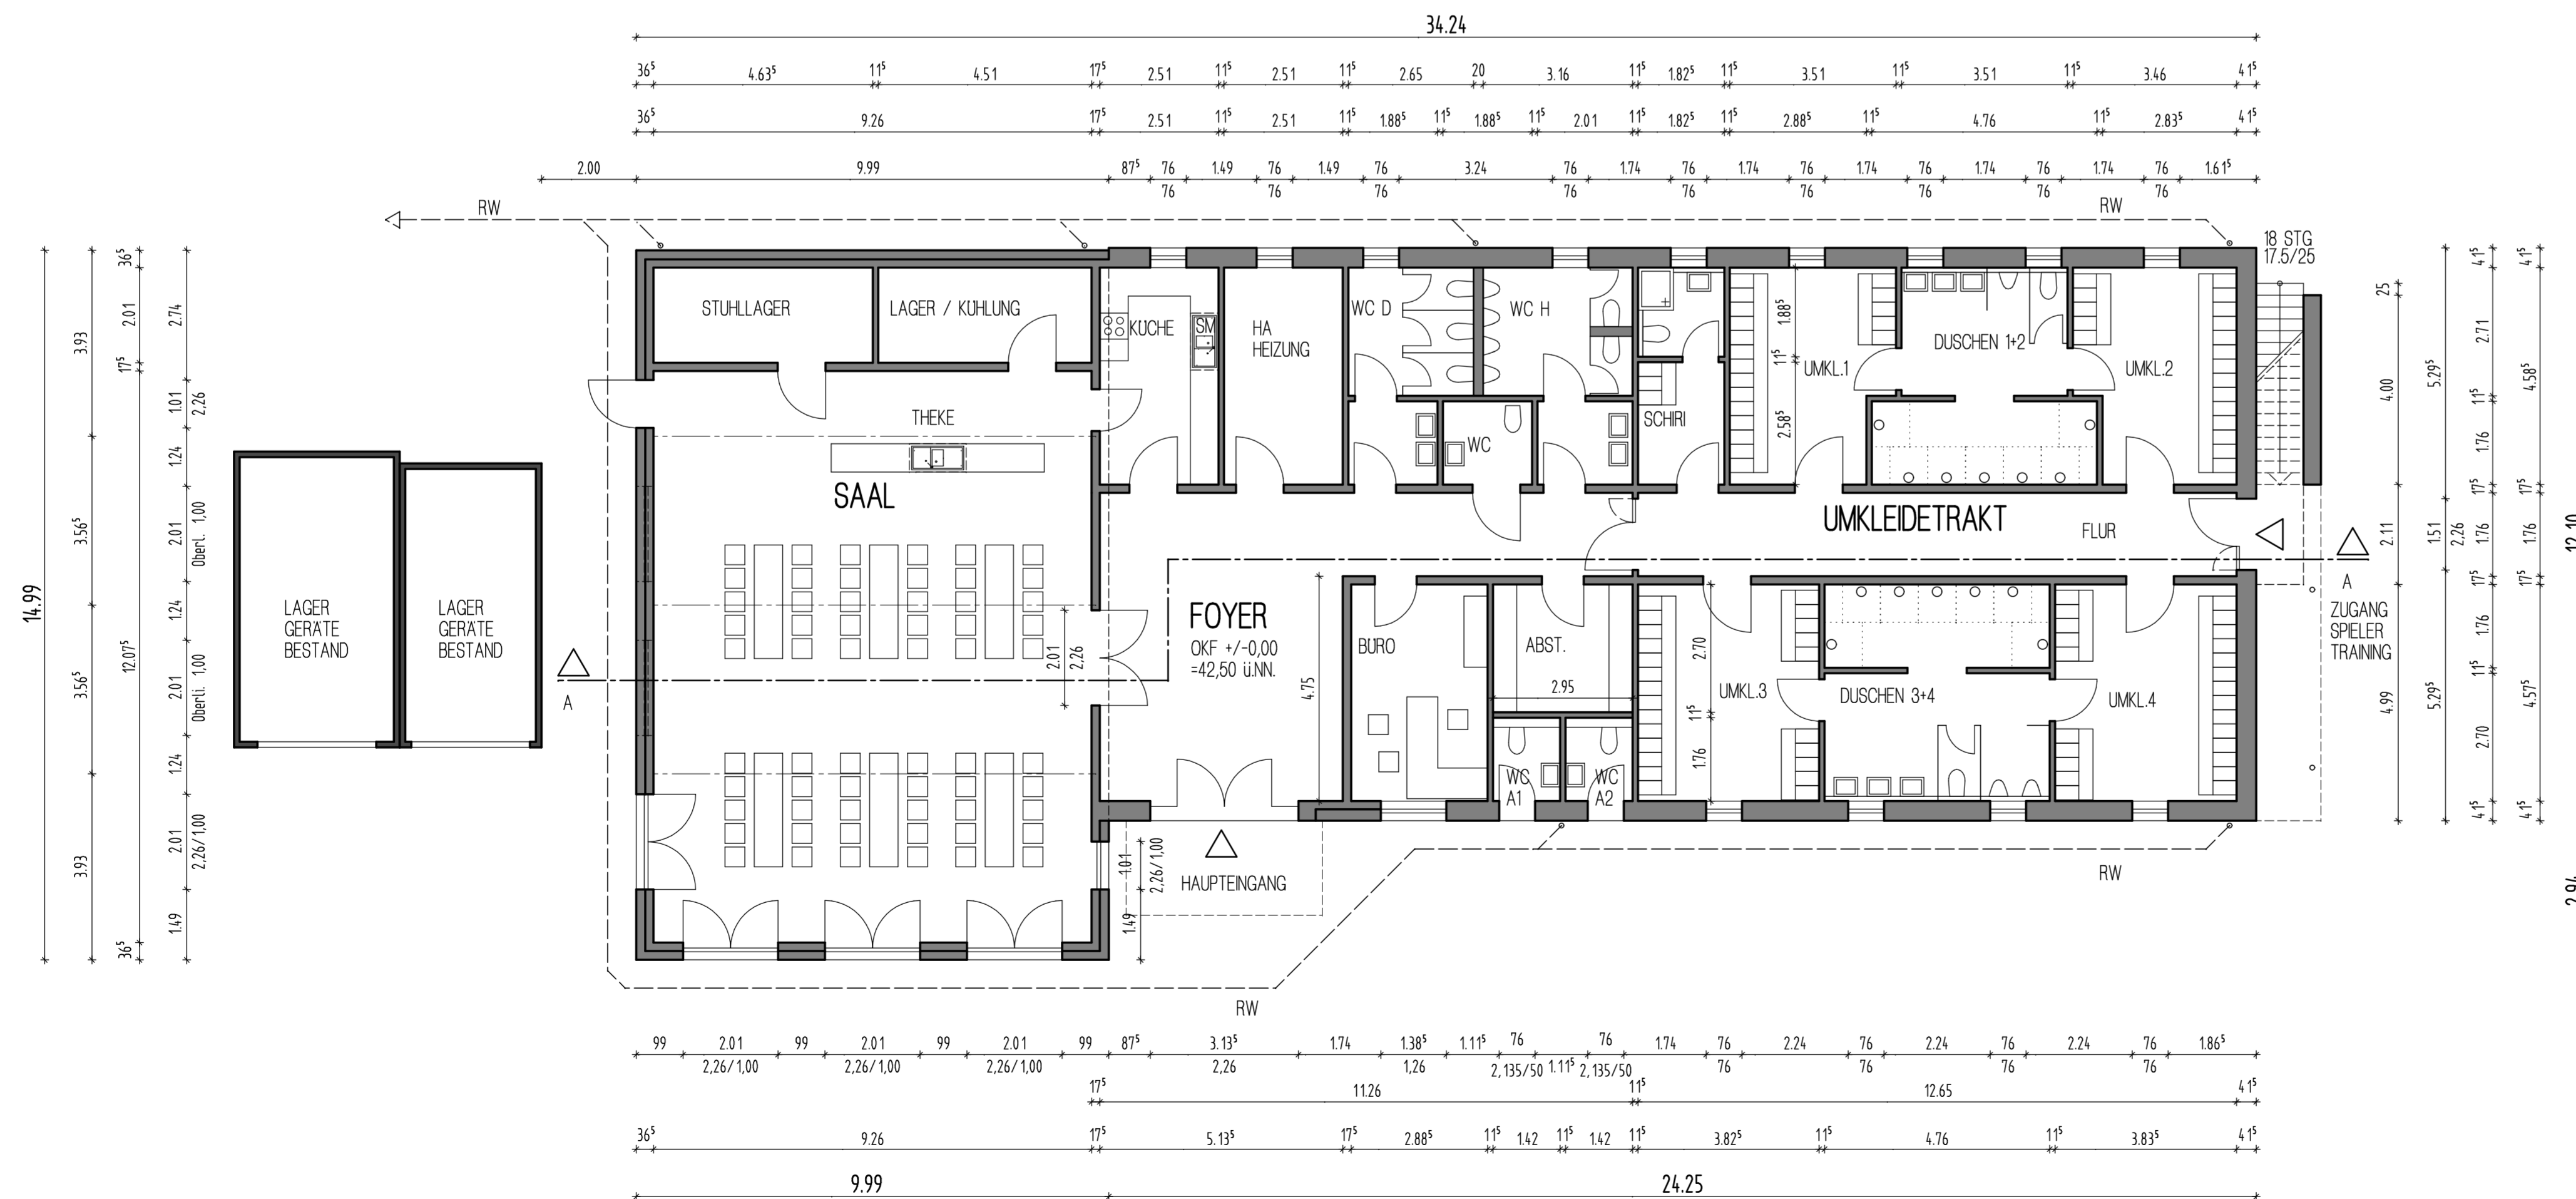

GRUNDRISS ERDGESCHOSS

- LEGENDE:
- BESTAND
  - NEU
  - ABBRUCH

ARCHITEKTURBÜRO KONRAD GÜSGEN  
 SINNERSDORFER STRASSE 115-117 50769 KÖLN  
 FON 0221 - 782276 FAX 0221 - 786242

OBJEKT:  
 ERRICHTUNG EINES SPORTLERHEIMES FÜR DEN  
 SSV ROGGENDORF / THENHOVEN MIT EINER  
 WOHNUNG FÜR DEN PLATZWART  
 SINNERSDORFER STRASSE 196 . 50769 KÖLN

BAUHERR:  
 SSV ROGGENDORF / THENHOVEN 1919 e.V.  
 SINNERSDORFER STRASSE 196 . 50769 KÖLN  
 VERTRETEN DURCH DEN 1. VORSTANDS-  
 VORSITZENDEN ADOLF PORSCH  
 BAPTISTSTRASSE 75 A . 50769 KÖLN

## BAUGESUCHSPLAN

GRUNDRISS E UND OG  
 MASSTAB 1:100

KÖLN . 29.03.2010  
 ANTRAGSTELLER

ARCHITEKT

KOM. NR.  
 1159

PLAN NR.  
 8895